


06.03.15
2015 Bau 100
G.

BV: K1258 OL Leps
Ausführende Baufirma: KEMNA Bau Ost GmbH & Co. KG




06.03.15
1015 Bsp 100
G.

BV: K1258 OL Leps
Ausführende Baufirma: KEMNA Bau Ost GmbH & Co. KG

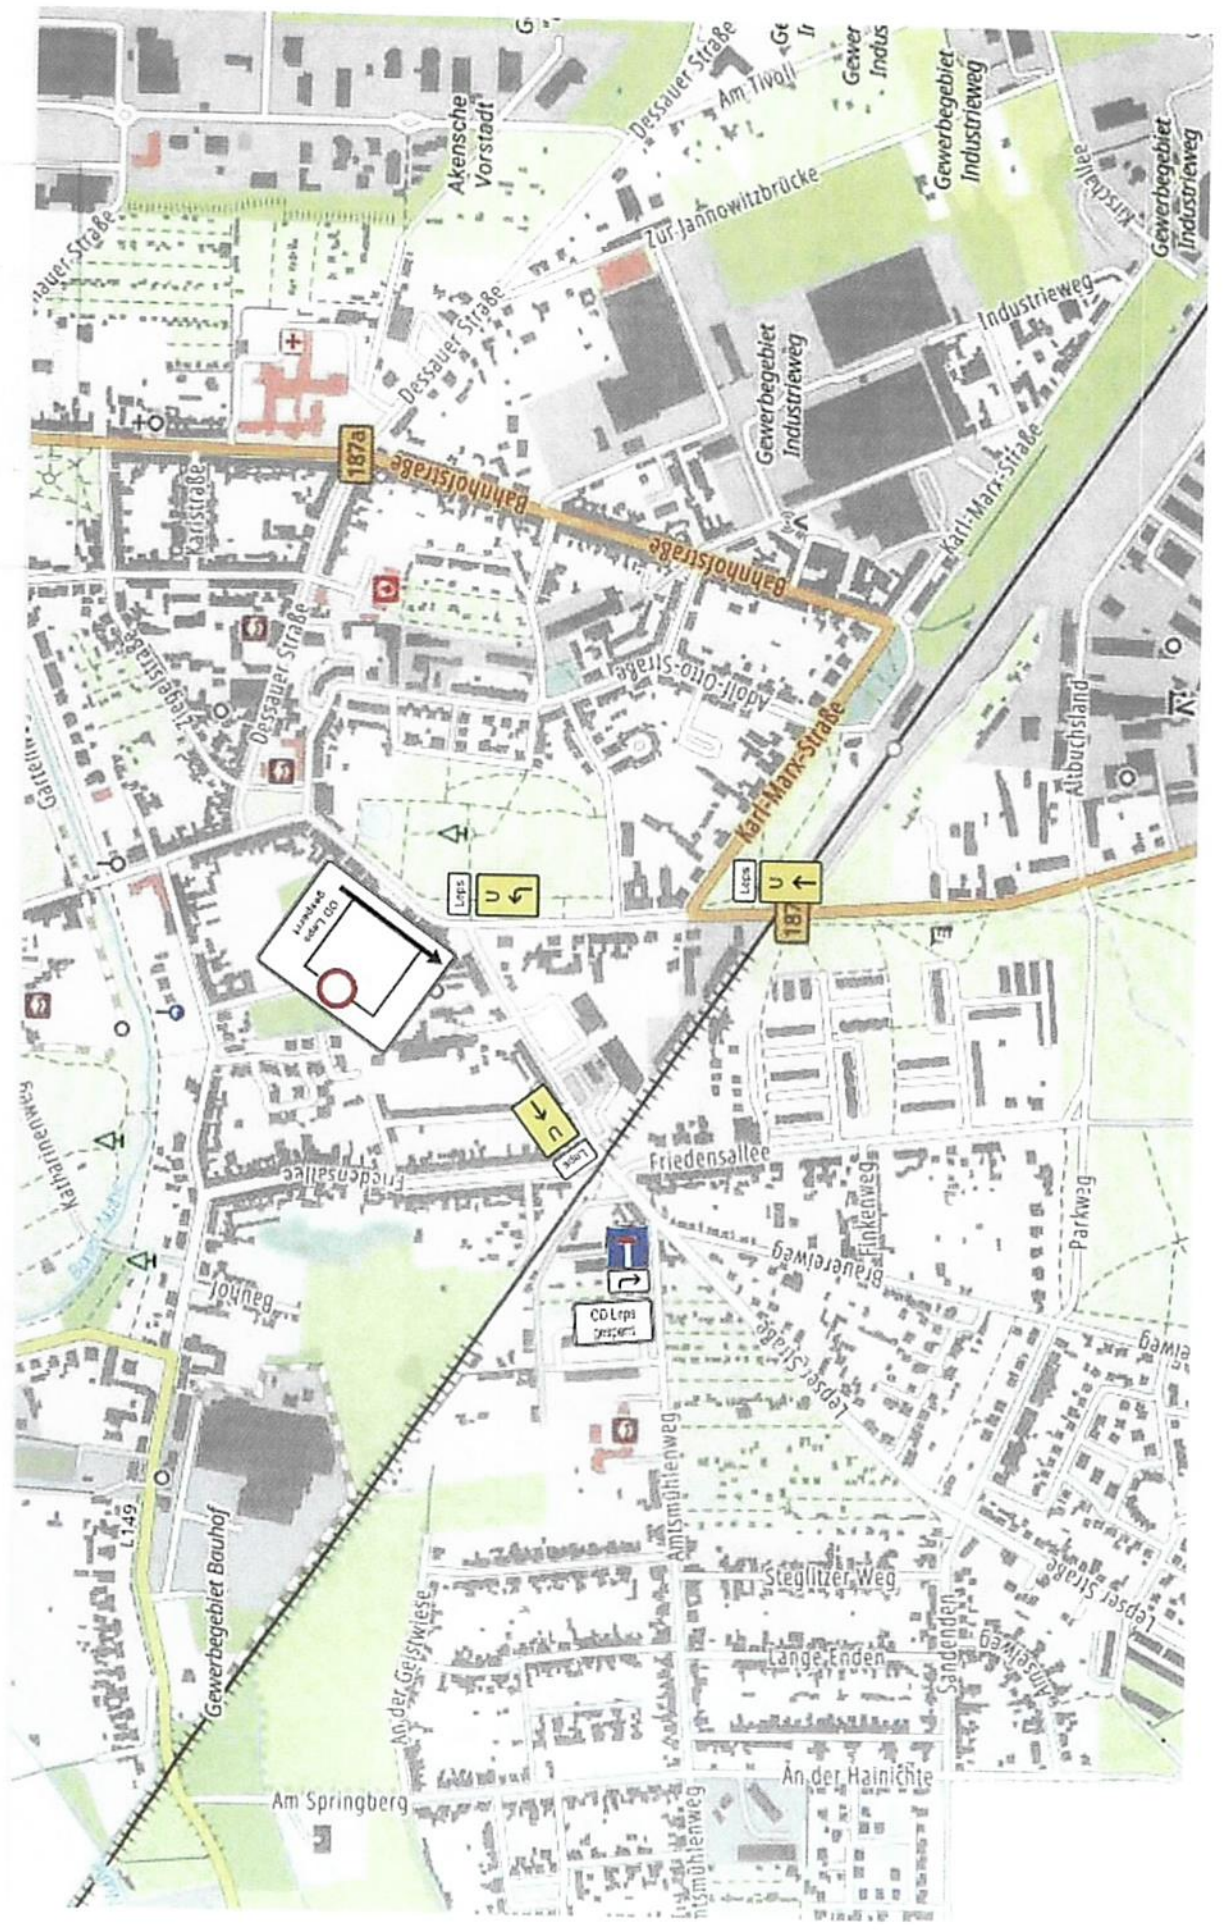

06.03.15 6:15 Bg-100
a

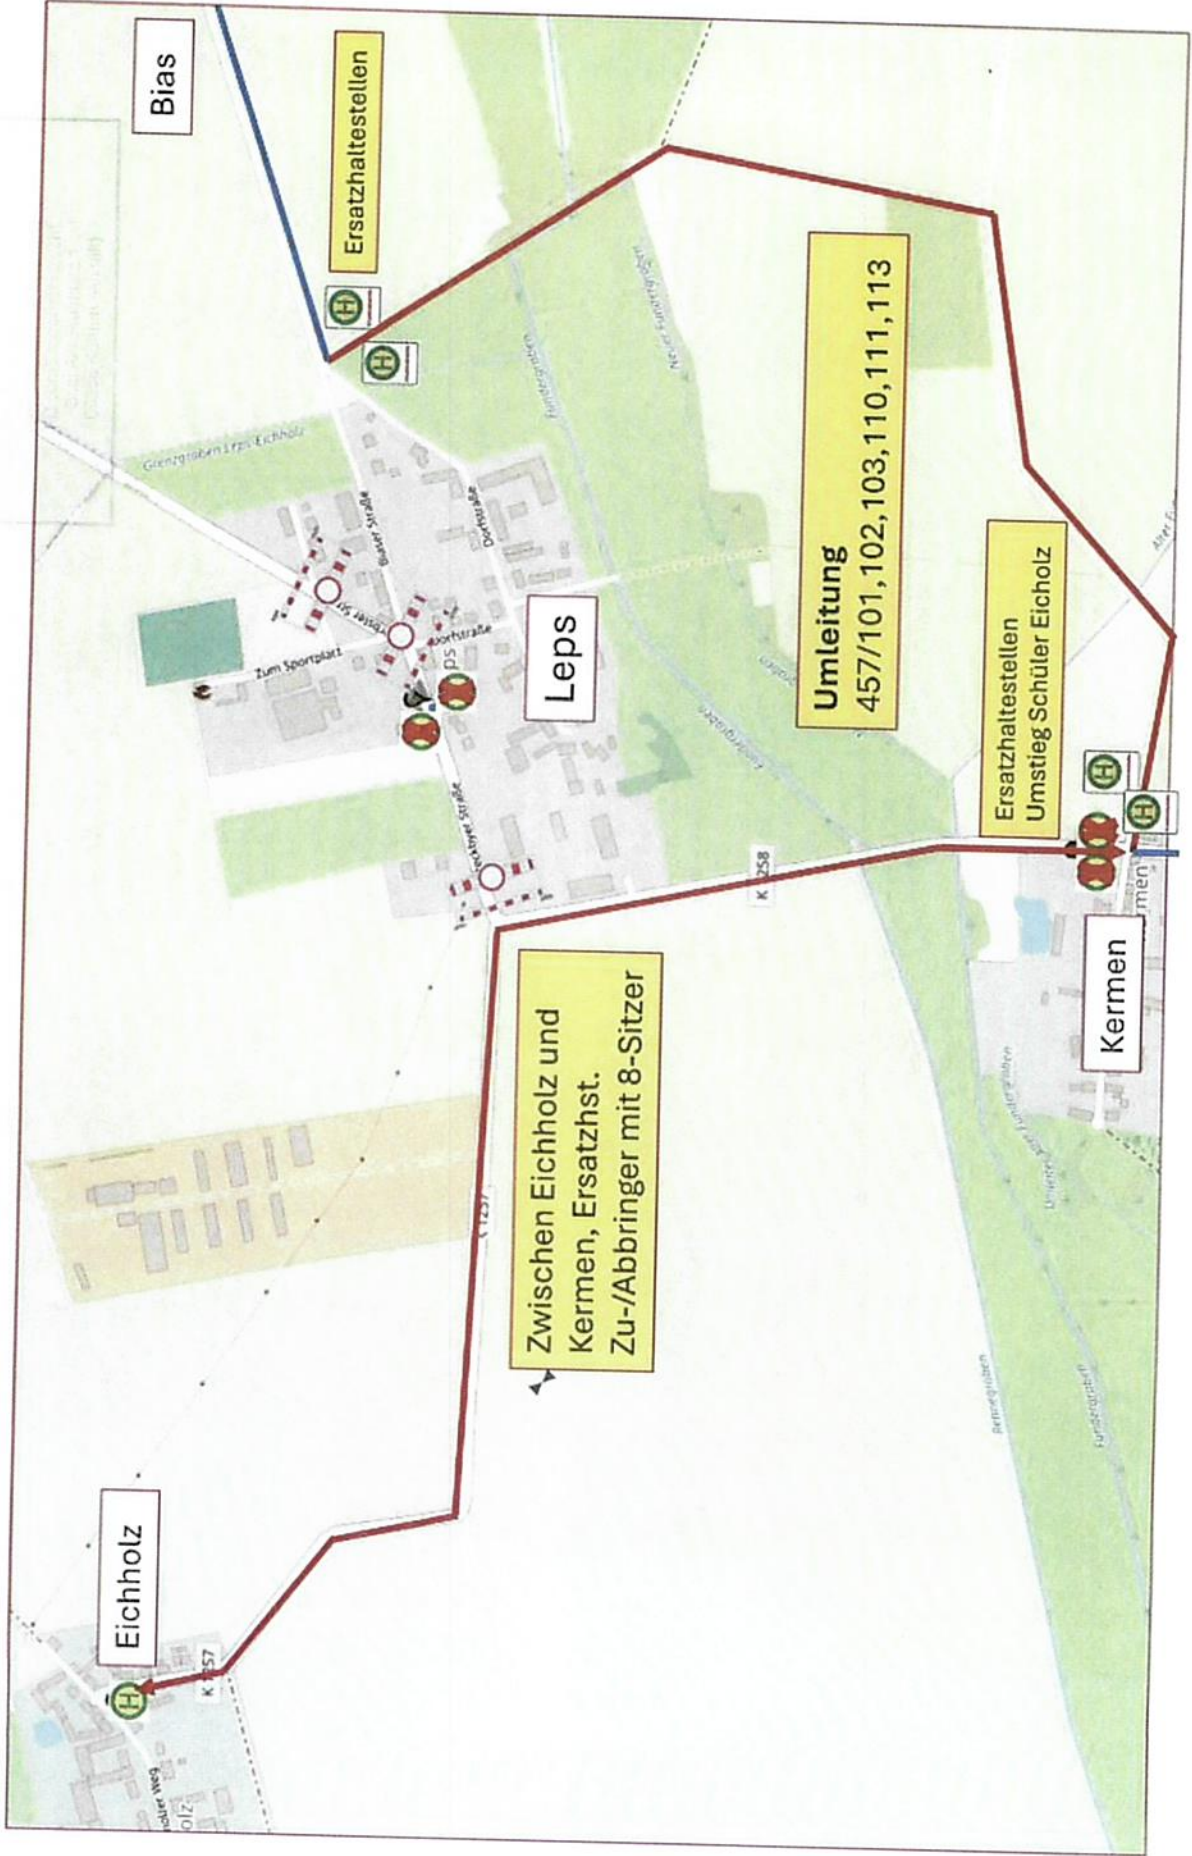

Eichholz

Zwischen Eichholz und Kermen, Ersatzhst. Zu-/Abbringer mit 8-Sitzer

Umleitung
457/101,102,103,110,111,113

Ersatzhaltestellen
Umstieg Schüler Eichholz

Kermen

Leps

Bias

Eichholz

Zwischen Eichholz und Kermen, Ersatzhst. Zu-/Abbringer mit 8-Sitzer

Umleitung
457/101,102,103,110,111,113

Ersatzhaltestellen
Umstieg Schüler Eichholz

Kermen

Leps

Bias